
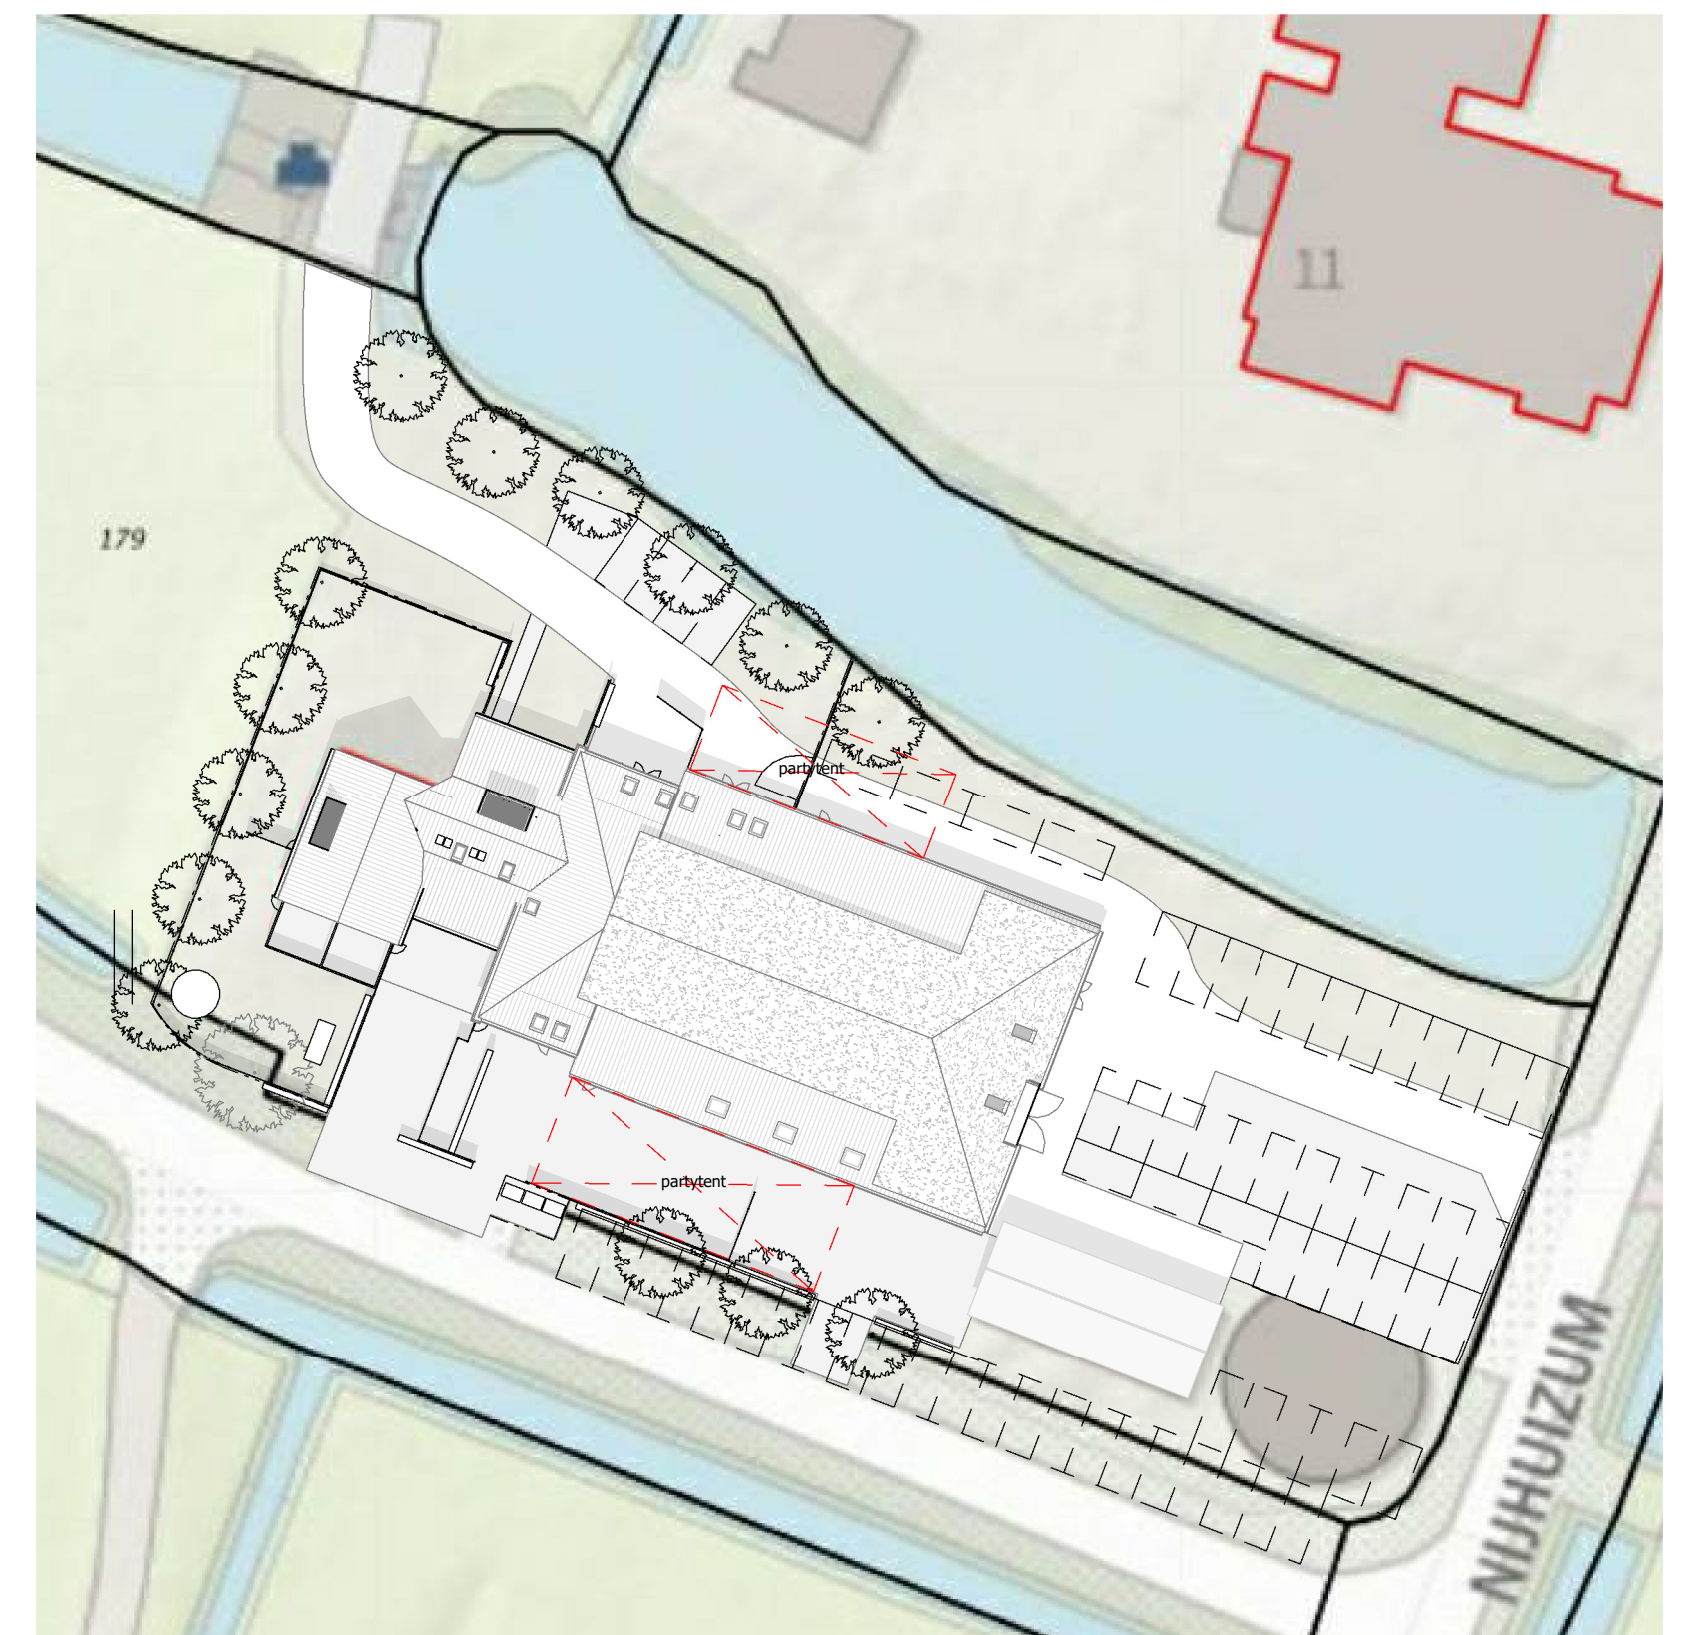


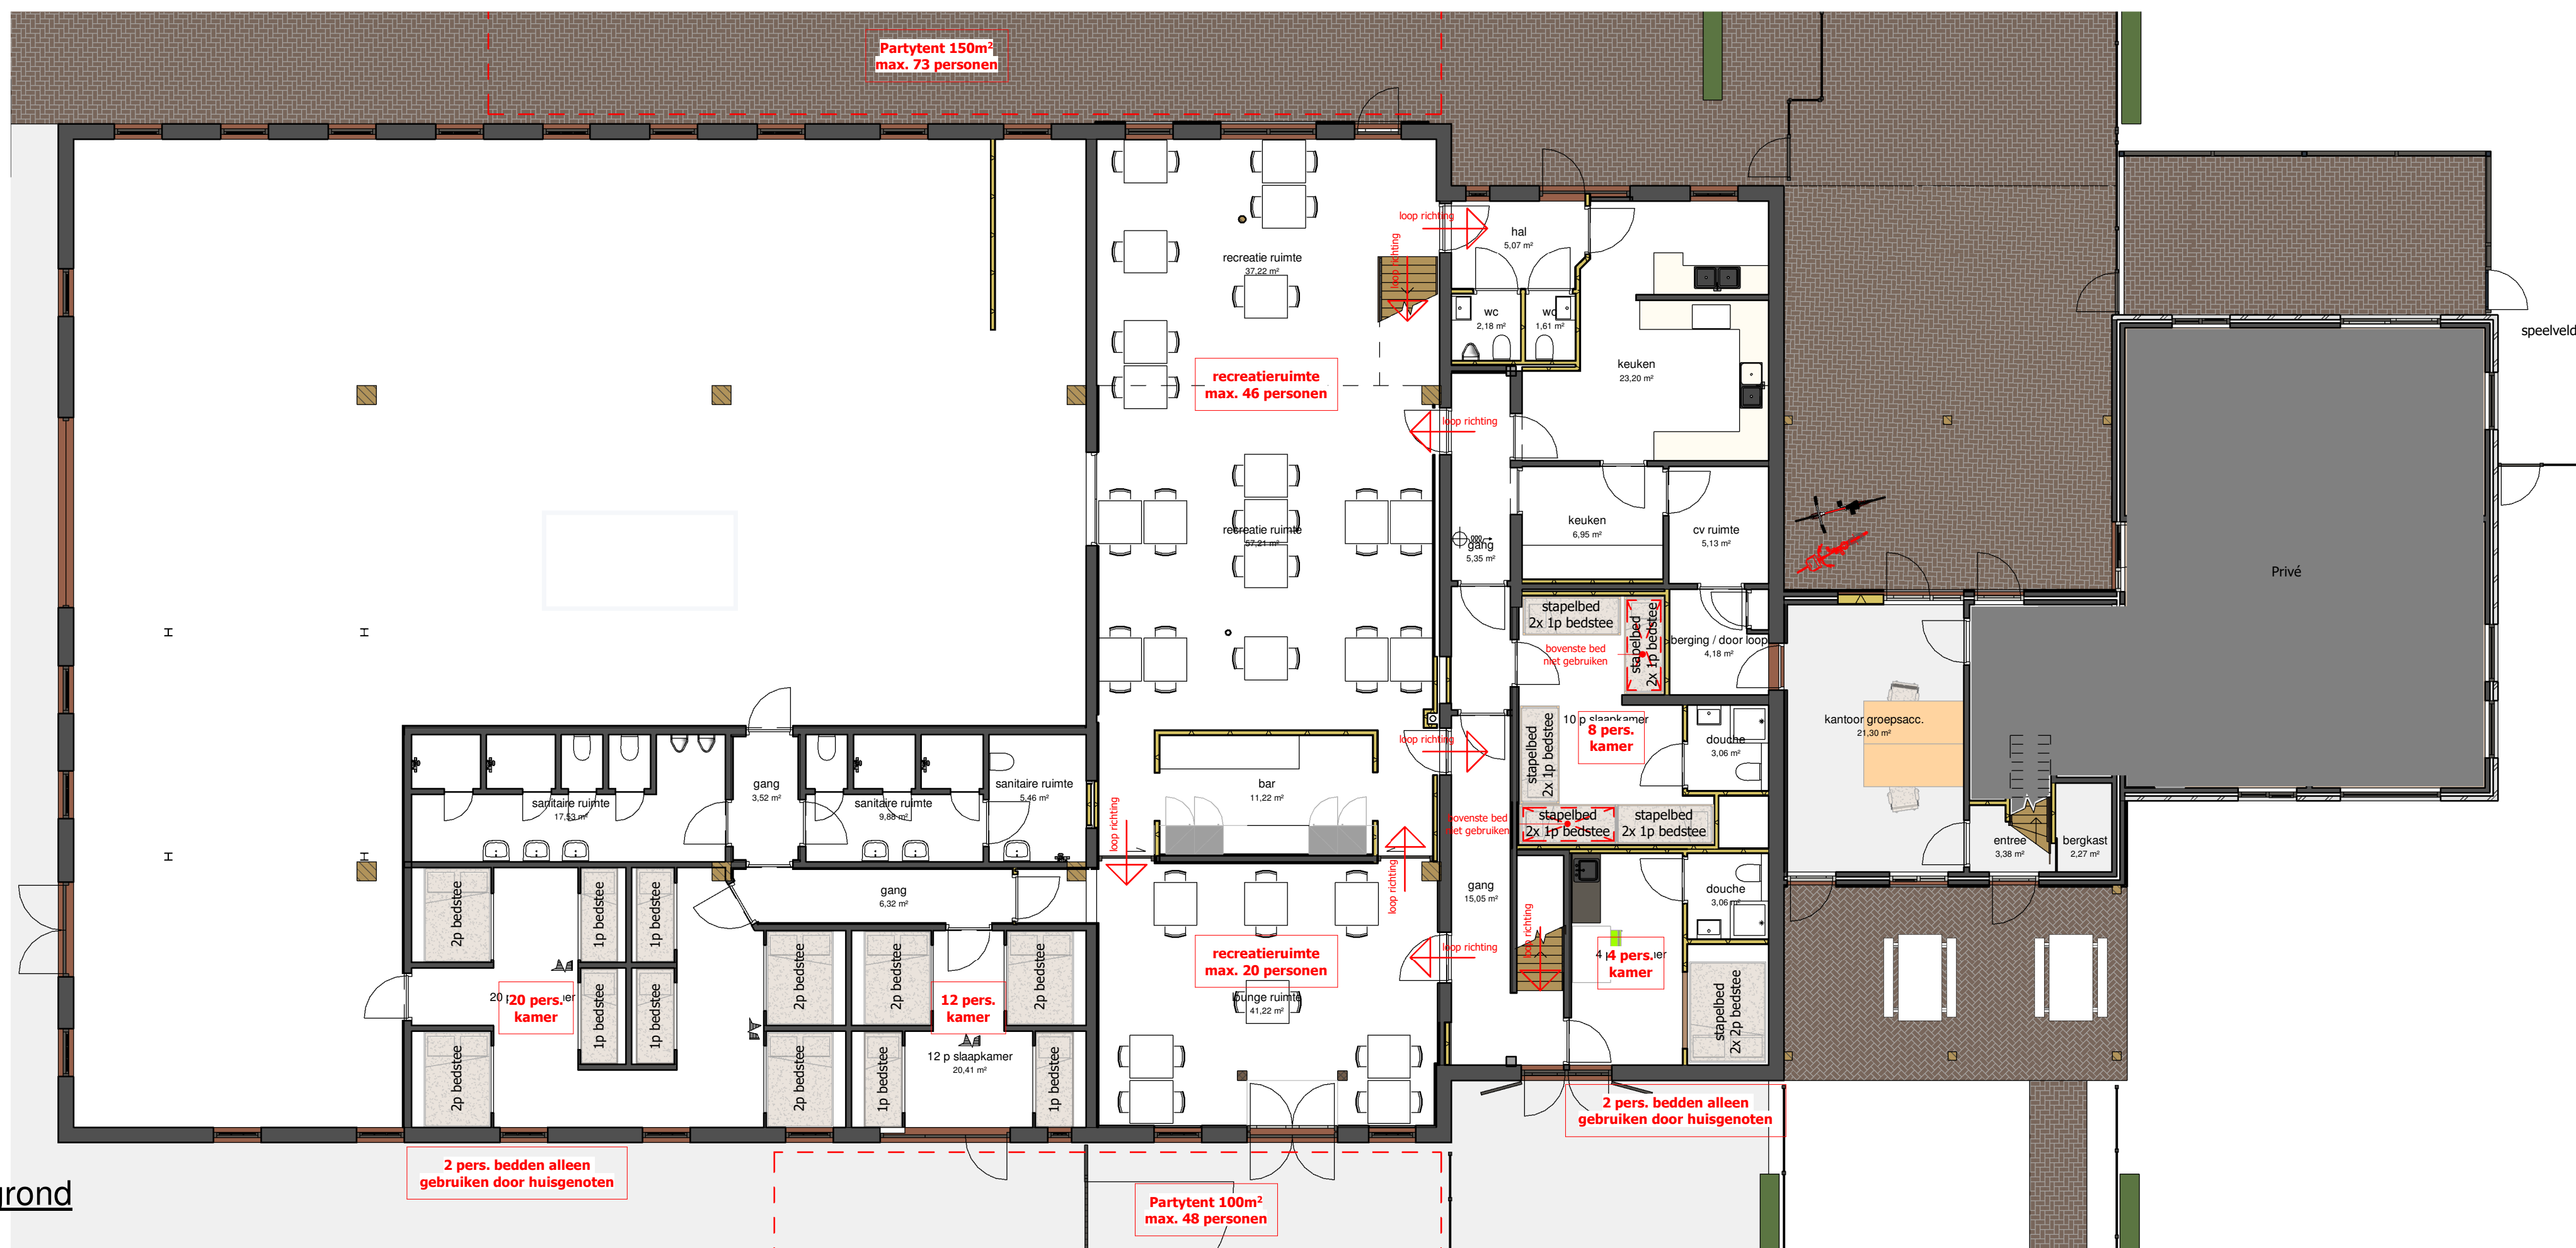

Coronavirus COVID-19

ALGEMEEN

- Houd 1,5 meter afstand.
- Was vaak uw handen.
- Verkoudheidsklachten? Blijf thuis.

GROEPSACCOMMODATIE NIJHUIZUM

- vooraf gereiseerd
- 1 persoon per 2.05m²
- Maximaal 100 personen per ruimte
- Bedden welke niet gebruikt mogen worden, i.v.m. de afstandsregel zijn afgeschermd of verwijderd
- maximaal 82 slaapplekken (i.p.v. 100 plaatsen)
- 2 persoonsbedden alleen te gebruiken door huisgenoten
- Tafelstetting is een mogelijke opstelling, rekening houden met 1,5 meter afstand en huisgenoten

project:

Verbouw Groepsaccommodatie
Nummer 9 Nijhuizum

opdrachtgever:

Fries en Fruitig, Nummer 9,
8775 XD Nijhuizum

onderdeel:

Groepsaccommodatie, corona
maatregelen na 1 juli 2020

formaat: A1

schaal: As indicated project nr. 180830

getekend: SGS

datum: 15 mei 2020 blad nr. C-01

status:



Skielwyk 8, 8701KN, Bolsward +316 16699555
www.sieperda-architectuur.nl info@sieperda-architectuur.nl

Er dient ten alle tijden de richtlijnen van de overheid te worden gehanteerd, aan deze tekening kunnen geen rechten worden ontleend